Line	Name	Start	End
	REFURBISHMENT OF INDUSTRIAL UNIT (NW1)		
	LABOUR HISTOGRAM		
1	Site set up, incl hoarding	02/06/2008	06/06/2008
2	Make safe services	09/06/2008	11/06/2008
3	Asbestos removal	11/06/2008	24/06/2008
4	Soft strip	25/06/2008	01/07/2008
5	Demolish internal walls	30/06/2008	04/07/2008
6	Breakout defective Grd Flr slab	03/07/2008	16/07/2008
7	Install new drainage	18/07/2008	24/07/2008
8	Cast new Grd Flr slab	25/07/2008	29/07/2008
9	Cast padstones in perimeter walls	29/07/2008	04/08/2008
10	Install steelwork for new Mezz Flr	04/08/2008	06/08/2008
11	Install decking, mesh and concrete	07/08/2008	20/08/2008
12	Install staircases	21/08/2008	28/08/2008
13	Partitions 1st fix throughout	11/08/2008	01/09/2008
14	Builder work openings	14/08/2008	04/09/2008
15	M&E 1st fix	18/08/2008	15/09/2008
16	Close partitions, T&J throughout	08/09/2008	26/09/2008
17	M&E 2nd fix	15/09/2008	10/10/2008
18	Joinery incl doors & glazed screens	22/09/2008	10/10/2008
19	Decorations	29/09/2008	24/10/2008
20	Flooring systems	06/10/2008	31/10/2008
21	Commissioning	13/10/2008	24/10/2008
22	Clear & clean	03/11/2008	07/11/2008
23	Handover	10/11/2008	10/11/2008

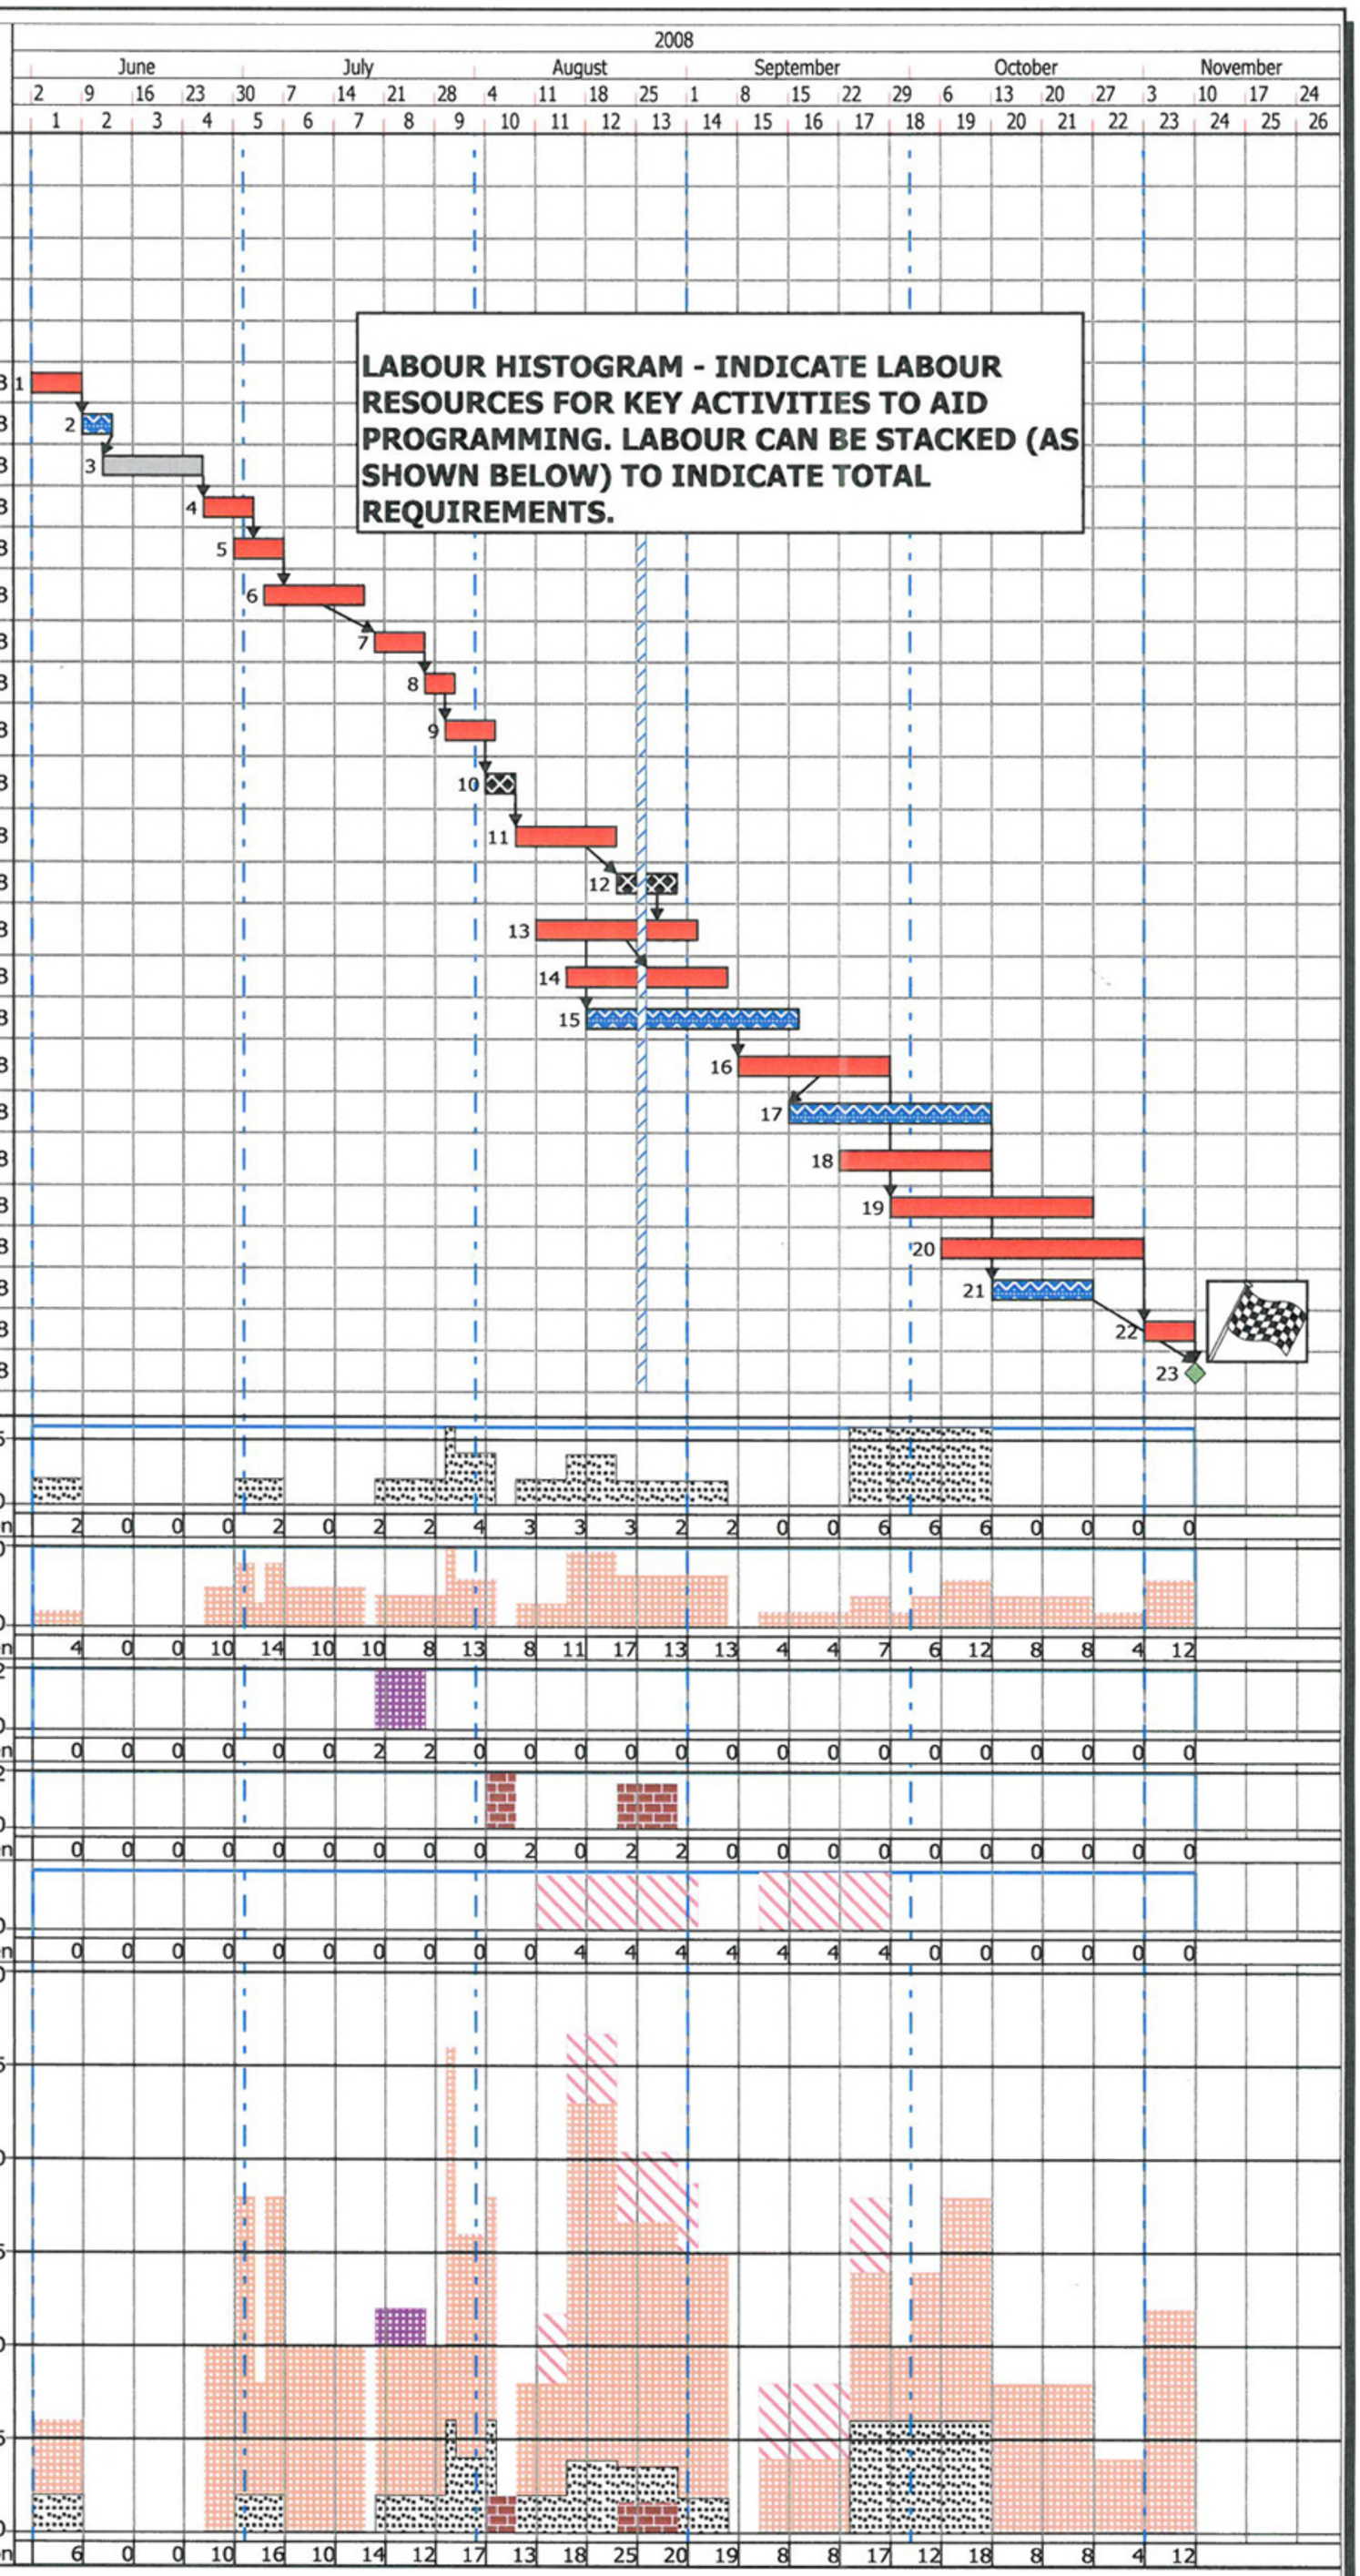

asta	Programme Title: Root chart	Prog no : A	Revision no : A	Industrial Unit
		Date : 01/09/2009	Rev. date : 27/04/2006	Avondale Construction Ltd
		Drawn : 16/02/2006	Author : Planner - Chart Properties	